


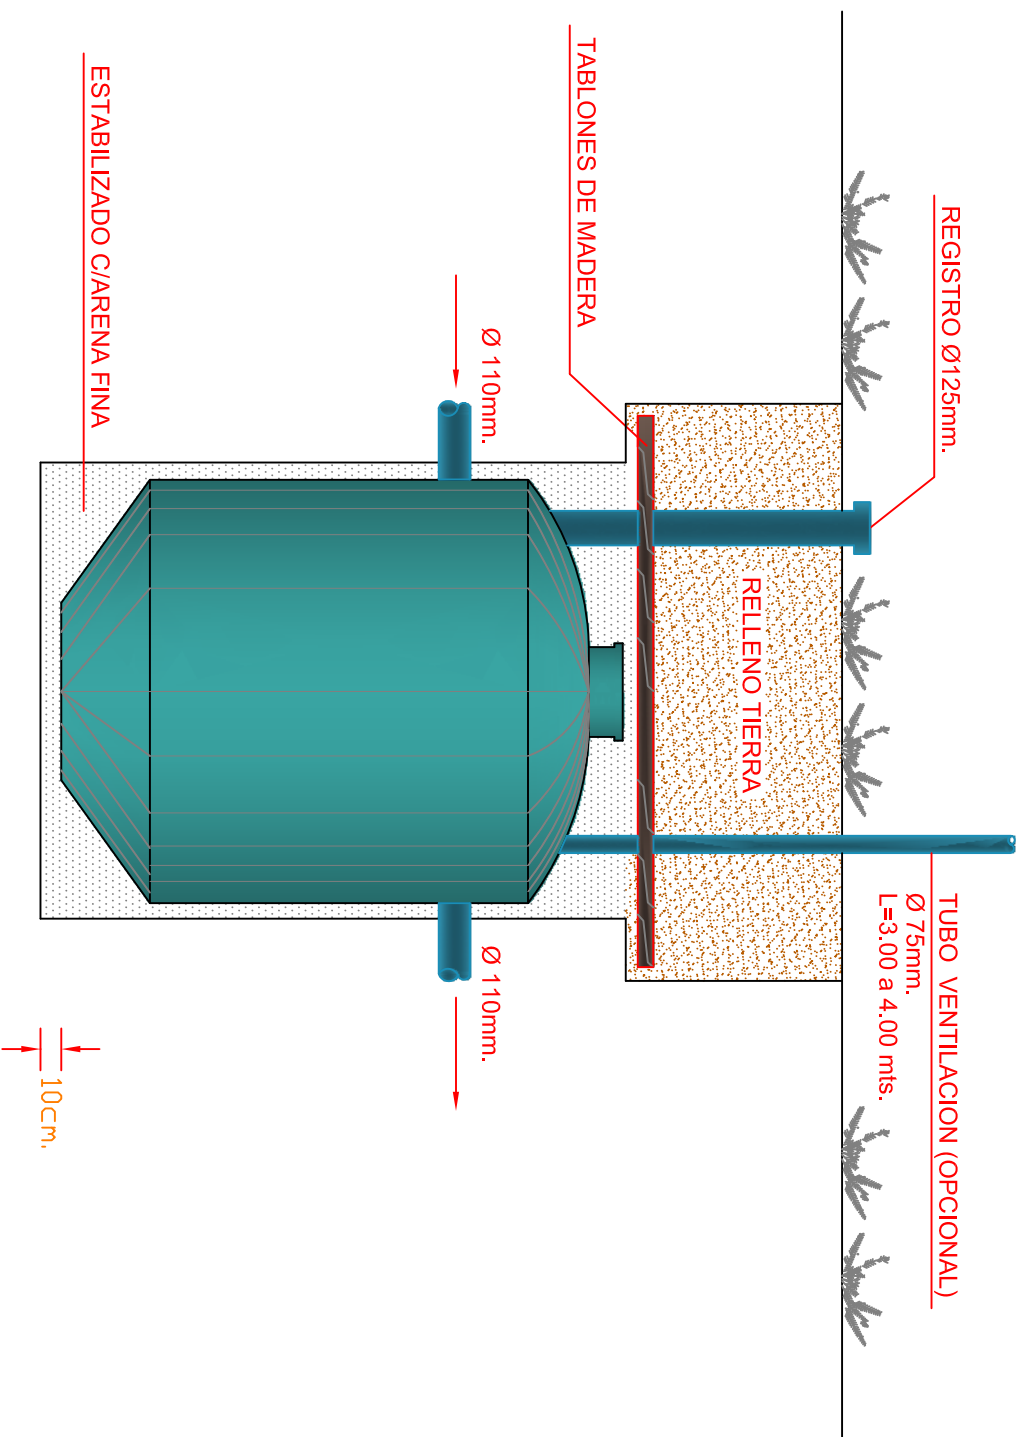

MARIO MORALES G.
INGENIERO

FECHA _____

INSTALACION TIPO
FOSA - SEPTICA
FS 1210 - 1212 - 1215

VALAC
FONO FAX 045-253668
TEMUCO